



PIANO URBANISTICO COMUNALE

LEGGE REGIONALE CAMPANIA 20.3.1978, N. 21.11.1998 N. 4

ELABORATO
15a
PREVISIONI DI PIANO:
CONTENUTI REGOLATIVI


SCALA
1:5000

PROGETTISTI:
PROF. ARCH. LORETO COLOMBO COORDINATORE
DOTT. ING. SALVATORE LONGO
DOTT. ING. ROSARIO MARINO
COLLABORATORE PER L'INTERESSI LOCALI: DOTT. ARCH. GENARO ESPOSITO



DATA: DICEMBRE 2006

Confine Comunale

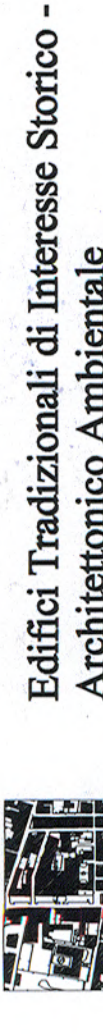

Edifici Tradizionali di Interesse Storico - Architettonico Ambientale

A - Ville ed edifici con annessi aree agricole e/o giardini storici
B1 - Urbana densa a prevalente uso residenziale.

A-B - ZONE URBANE A PREVALENTE USO RESIDENZIALE

A/B - Nuclei del Borgo Nuovo e di via Zabata.

B1 - Urbana densa a prevalente uso residenziale.

B2 - Aree edificate con tessuti frammentati e rimaneggiati di originaria tipologia rurale

B3 - Tessuti a densità media e bassa con addizioni recenti prevalentemente spontanee

B4 - Aree edificate comprese nella zona D2 del Piano del Parco Nazionale del Vesuvio

Bt - Agglomerati edilizi prevalentemente spontanei

D - ATTIVITA' PRODUTTIVE

D1 - Industriale, artigianale e commerciale esistente

D2 - Produzione di beni della piccola industria e dell'artigianato, attività terziarie e commerciali di nuovo impianto

D3 - Lavorazione dei materiali di risulta da demolizioni. Produzioni per l'edilizia e le infrastrutture

E - AREE AGRICOLE ED ELEMENTI STRUTTURANTI LA CONFORMAZIONE NATURALE DEL TERRITORIO

E1 - Aree boscate

E2 - Agricola di interesse paesistico in Zona di Protezione Integrale del Piano Territoriale Paesistico dei Comuni Vesuviani.

E3 - Agricola di interesse paesistico in Zona di Protezione Integrale con Restauo Paesistico - Ambientale del Piano Territoriale Paesistico dei Comuni Vesuviani

E4 - Agricola ordinaria.

Ep - Agricola urbana e periurbana

F - ATTREZZATURE E SERVIZI DI INTERESSE GENERALE. ESISTENTI: DI NUOVO IMPIANTO

F1.1 - Uffici Comunali

F2.1 - Istruzione Superiore

F2.2 - Impianti Sportivi

F2.3 - Parco Archeologico - Monumentale dei Camaldoli

F2.4 - Isola Ecologica

F2.5 - Ampliamento cimitero

F2.6 - Vasca di Assorbimento

F2.7 - Area destinata alle esigenze della Protezione Civile e/o ad impianti di interesse pubblico di competenza sovracomunale

P - Parcheggi di relazione (di servizio delle attrezzature di interesse generale)

F2.8 - Museo

F2.9 - Cantile Municipale

AREE PER SERVIZI DI STANDARD LOCALI

SO - scuole dell'obbligo

IC - attrezzature di interesse comune

ICR - attrezzature di interesse comune - culto

VP - verde e spazi pubblici attrezzati

P - Parcheggi

Area di compensazione destinata ad usi terziari e commerciali

G - AREE DI CAVA.

G1 - Cava Ranieri - Parco urbano e territoriale di interesse geologico e archeologico

G2 - Cave SARI, Vitello, D' Oriano e Di Pietro - Parco naturale e agricolo

VIABILITA'

Tracciati esistenti da riqualificare

Strade e raccordi di progetto

NODI DA RISOLVERE

Sottopassi e sovrappassi (potenziamento)

Intersezioni a raso (eliminazione)

Limite delle fasce di rispetto

Comune di San Giuseppe Vesuviano

