



# COMUNE DI TERZIGNO (Provincia di Napoli)



## PIANO DI EMERGENZA COMUNALE (coerente col D.C.D. del 2-2-2015 pubblicato su G.U. n.75 del 31.03.2015)

ELABORATO


10

### ZONE SATURE DEL CENTRO URBANO

PLANIMETRIA scala 1:10000

Gruppo di Lavoro RTP:  
dot. arch. Giuseppe ZINNO  
dot. geol. Gaetano DE VESCO  
dot. ing. Giovanni ZINNO  
per l'Amministrazione Comunale

- Il Centro Storico del Borgo Nuovo (zona A/B)-La Villa Luggo, villa Minichini e villa Bifulco con Giardini Storici - (zone A)
- F1** - ZONE F -Attrezzature Pubbliche e/o di Uso Pubblico (sottozone F1 e F2)
- F2** - Compatibilmente all'uso dell'attrezzatura nell'ambito dei volumi assentiabili possono essere destinati dei piccoli locali destinati ad attività vicinali finalizzati alla valorizzazione dell'attrezzatura stessa in conformità delle N.A. del P.U.C.:
- Negli edifici pubblici (edifici scolastici, uffici, ecc) sono consentiti solo i distributori automatici-Nelle Aree all'aperto (Sport e Verde attrezzato)-sono consentiti anche piccoli manufatti annovili: blocchi di servizi igienici, bouchettes per il ristoro, edicole e "stands" per allestimenti fieristici o altre rappresentazioni occasionali;
- Nelle aree destinate a parcheggi sono consentiti i manufatti di servizio di cui alle N.A. del P.U.C.
- D1** - ZONE D1 e D2 destinate ad attività produttive
- Zone destinate ad attività di mercato
- Viabilità Interna Saturata

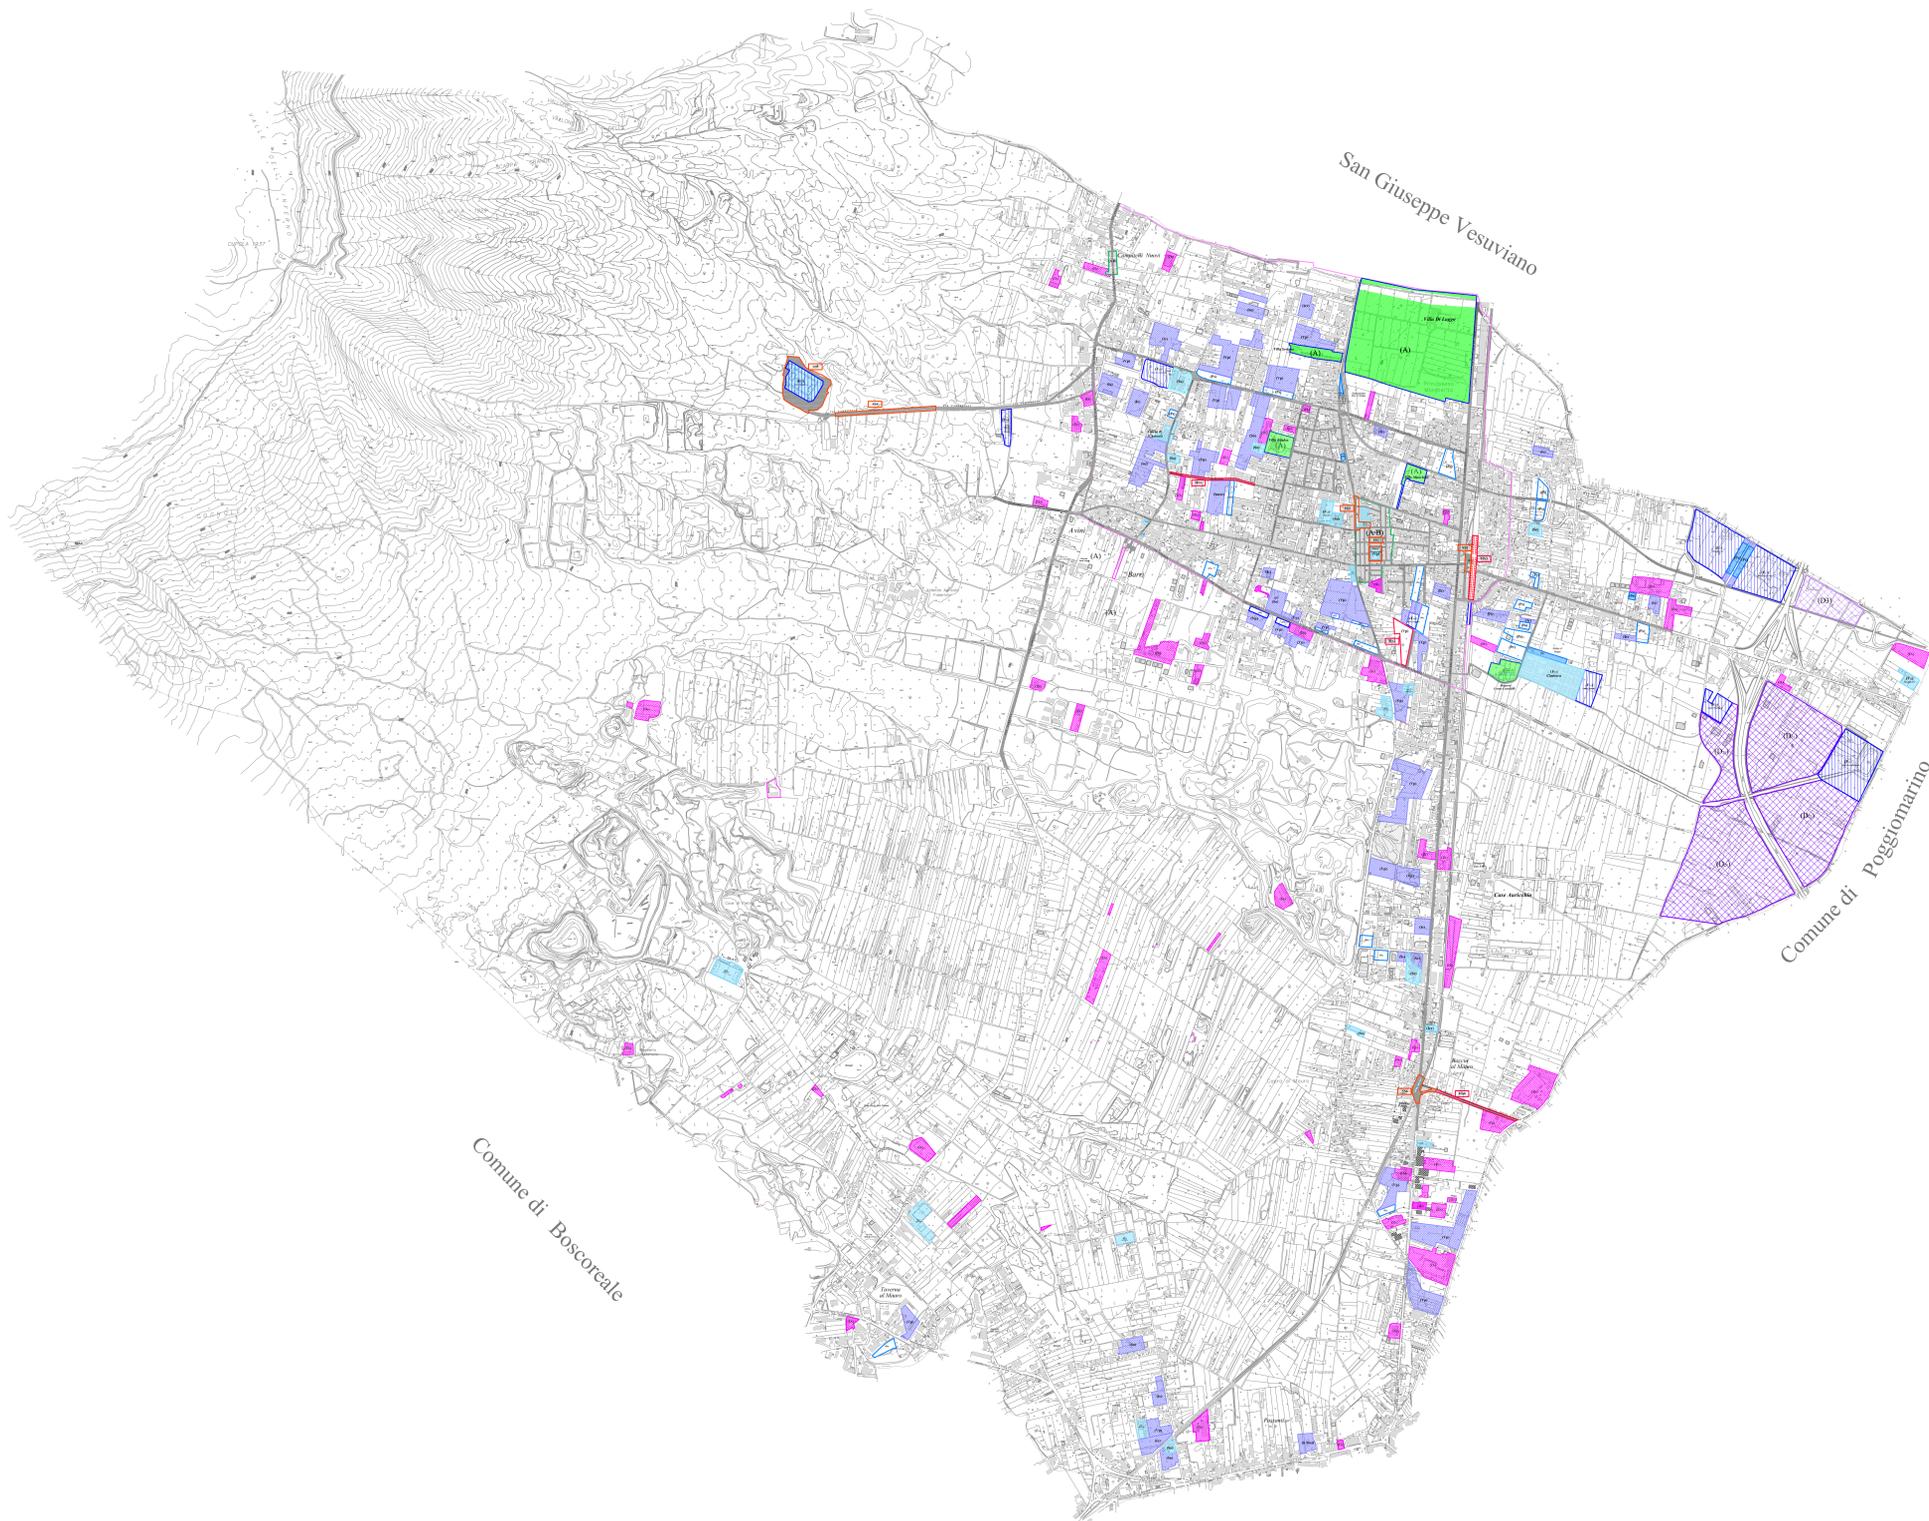

San Giuseppe Vesuviano

Comune di Poggioreale

Comune di Boscoreale