




COMUNE DI TERZIGNO (Provincia di Napoli)

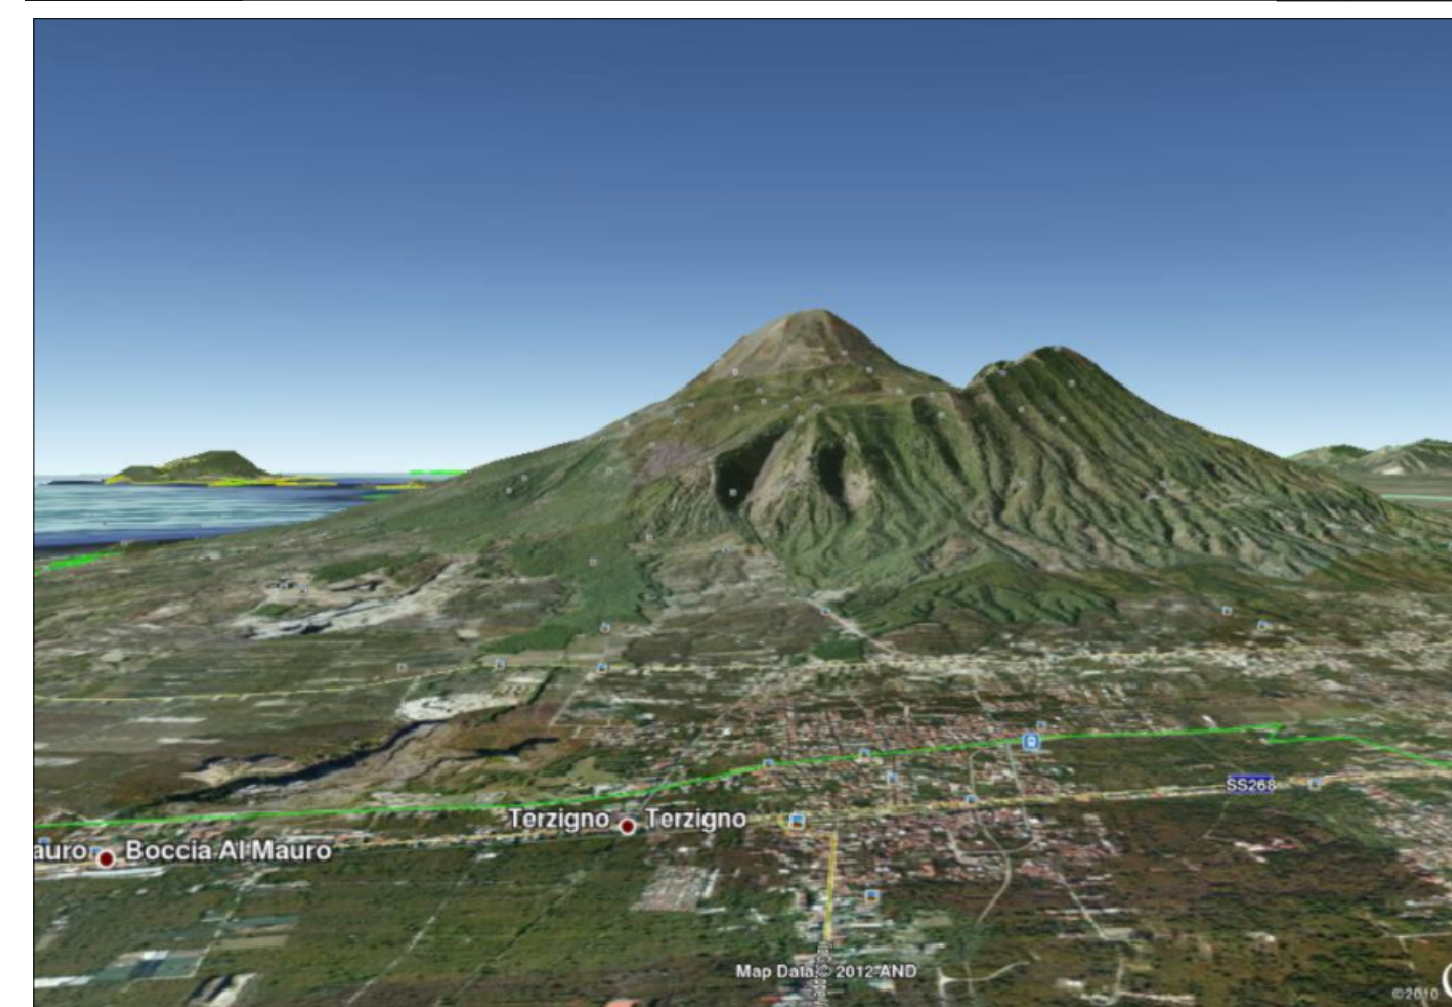

PIANO DI EMERGENZA COMUNALE (coerente col D.C.D. del 2-2-2015 pubblicato su G.U. n.75 del 31.03.2015)

ELABORATO
3

INQUADRAMENTO PIANO URBANISTICO COMUNALE PLANIMETRIA scala 1:10000

Gruppo di Lavoro RTP:
dot. arch. Giuseppe ZINNO
dot. geol. Gaetano DE NISICO
dot. ing. Giovanni ZINNO
per l'Amministrazione Comunale

TIPOLOGIA EDIFICI:					
	EDIFICIO DI CULTO		EDIFICIO D'INTERESSE STORICO		EDIFICIO PRODUTTIVO
	EDIFICIO PUBBLICO		EDIFICIO ABUSIVO		EDIFICIO PRODUTTIVO

MACROAREA 1: Urbana e Periurbana di Riqualificazione e Tutela	
	EDILIZIA STORICA (edifici storici tradizionali - costruzioni antecedenti al 1945)
	ZONA (A) (Vile ed edifici con annessi aree agricole e/o giardini storici)
	SOTTOZONA (F2.1) (Parco Monumentale dei Camaldoli)
	ZONA (A/B) (Nuclei Storici di Borgo Nuovo e Via Zabuta)
	SOTTOZONA (Eg) (Agricola Urbana e Periurbana)

MACROAREA 2: Naturale Agricola di Tutela	
	SOTTOZONA (E1) (Agricola Boscaia)
	SOTTOZONA (E3) (Agricola di Protezione Integrale e Restauo Paesistico Ambientale)
	SOTTOZONA (E2) (Agricola di Protezione Integrale)

MACROAREA 3: Agricola di Tutela e Riqualificazione	
	SOTTOZONA (E4) (Agricola Ordinaria)

MACROAREA 4: Urbana di Riqualificazione Urbanistica ed Edilizia	
	ZONA (B1) Urbana densa di Riqualificazione Urbanistica e/o Edilizia
	ZONA (B2) Urbana di Origine Agricola
	ZONA (B4) (Zone comprese in zona D2 del Parco Nazionale del Vesuvio)
	ZONA (B3) Urbana a densità Medio Bassa
	SOTTOZONA (D1) Industriale e Commerciale Esistenti
	ZONA (B5) Agglomerati edilizi prevalentemente spontanei
	SOTTOZONA (F1) Attrezzature e Servizi Pubblici Esistenti

MACROAREA 5: Urbana ed Extraurbana di Trasformazione	
	SOTTOZONA (D2) (Industriale e Commerciale Futura)
	SOTTOZONA (F2) (Attrezzature e Servizi di Nuovo Impianto)
	SOTTOZONA (D3) (Lavorazioni e Demolizioni di materiali di risulta da demolizione)

MACROAREA 6: Aree Extraurbane di Riqualificazione Paesistica Ambientale	
	SOTTOZONA (G1 e G2) (Aree da cave)

