



COMUNE DI TERZIGNO
(Provincia di Napoli)



PIANO DI EMERGENZA COMUNALE
(coerente col D.C.D. del 2-2-2015 pubblicato su G.U. n.75 del 31.03.2015)

ELABORATO

12

SICUREZZA STRADALE
IMPIANTO DI VIDEOSORVEGLIANZA
PLANIMETRIA scala 1:10000


Gruppo di Lavoro RTP:
dot. arch. Giuseppe ZINNO
dot. gen. Genio DE NISIO
dot. ing. Giovanni ZINNO

per L'Amministrazione Comunale

--	--	--




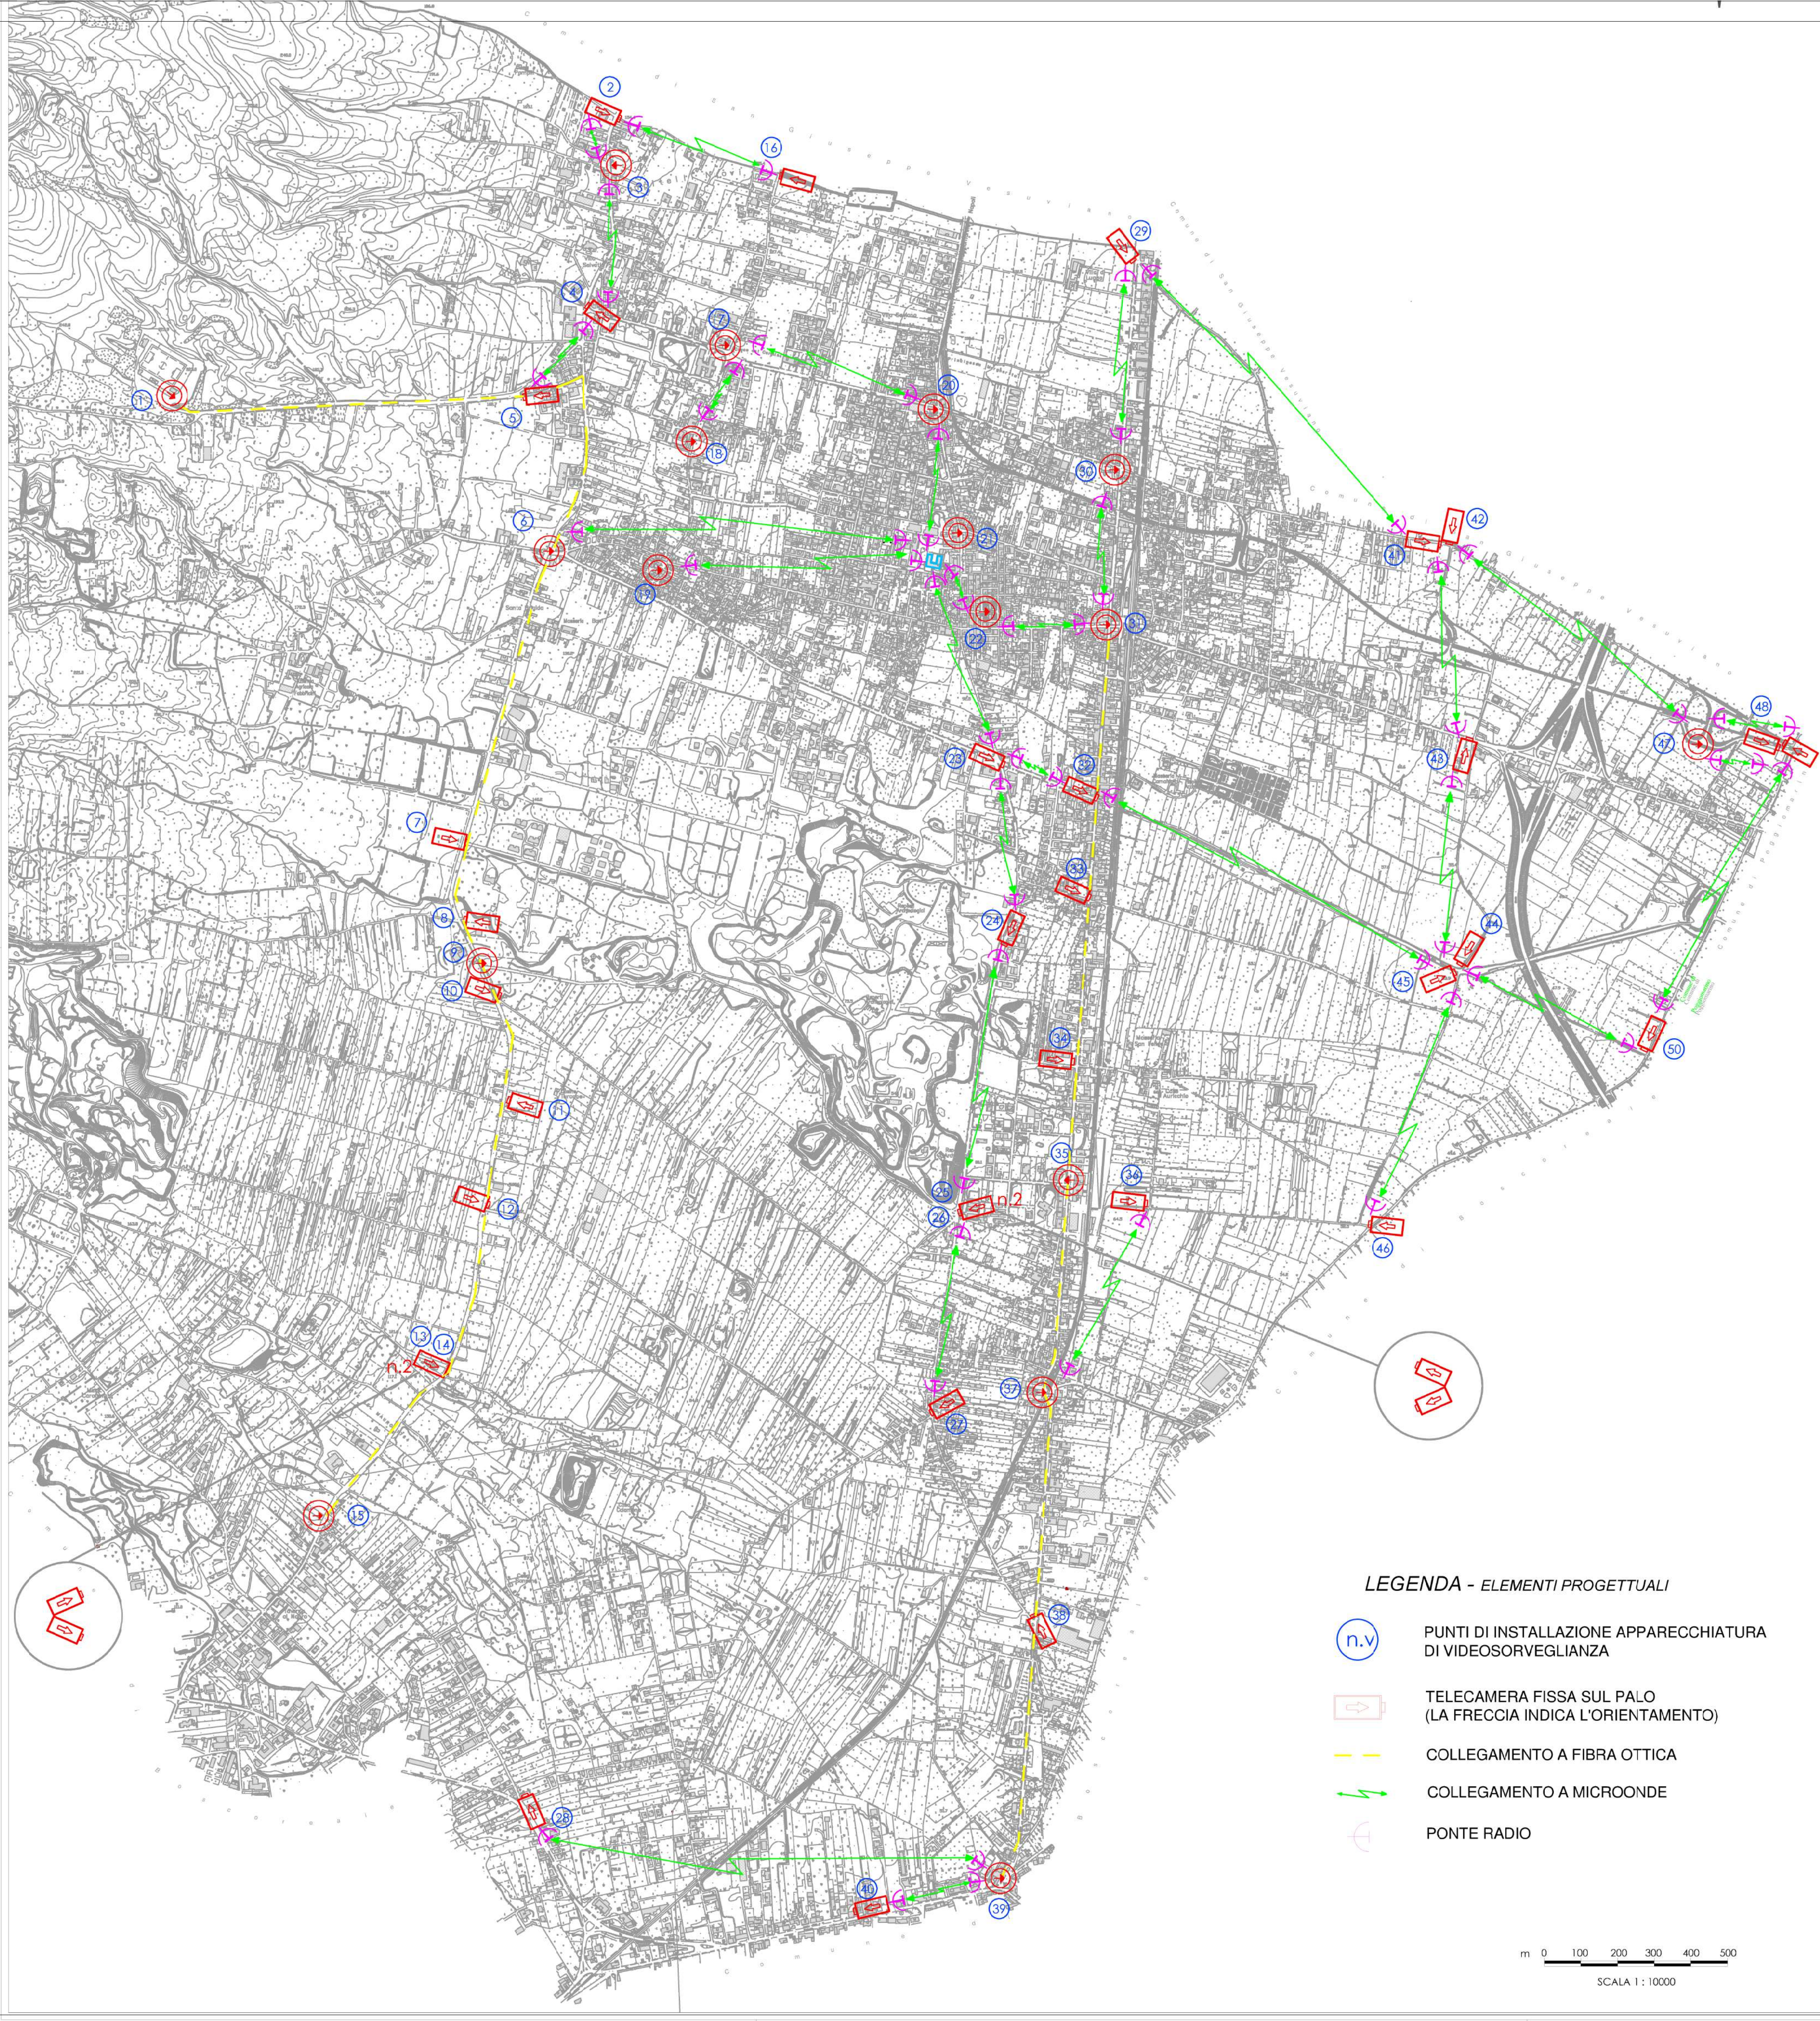

LEGENDA - ELEMENTI PROGETTUALI




PUNTI DI INSTALLAZIONE APPARECCHIATURA
DI VIDEOSORVEGLIANZA

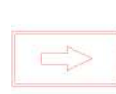

TELECAMERA FISSA SUL PALO
(LA FRECCIA INDICA L'ORIENTAMENTO)



COLLEGAMENTO A FIBRA OTTICA

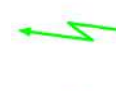

COLLEGAMENTO A MICROONDE



PONTE RADIO

m 0 100 200 300 400 500
SCALA 1 : 10000